


# ROCKWOOL - Rockvent Façades ventilées

Angle extérieur

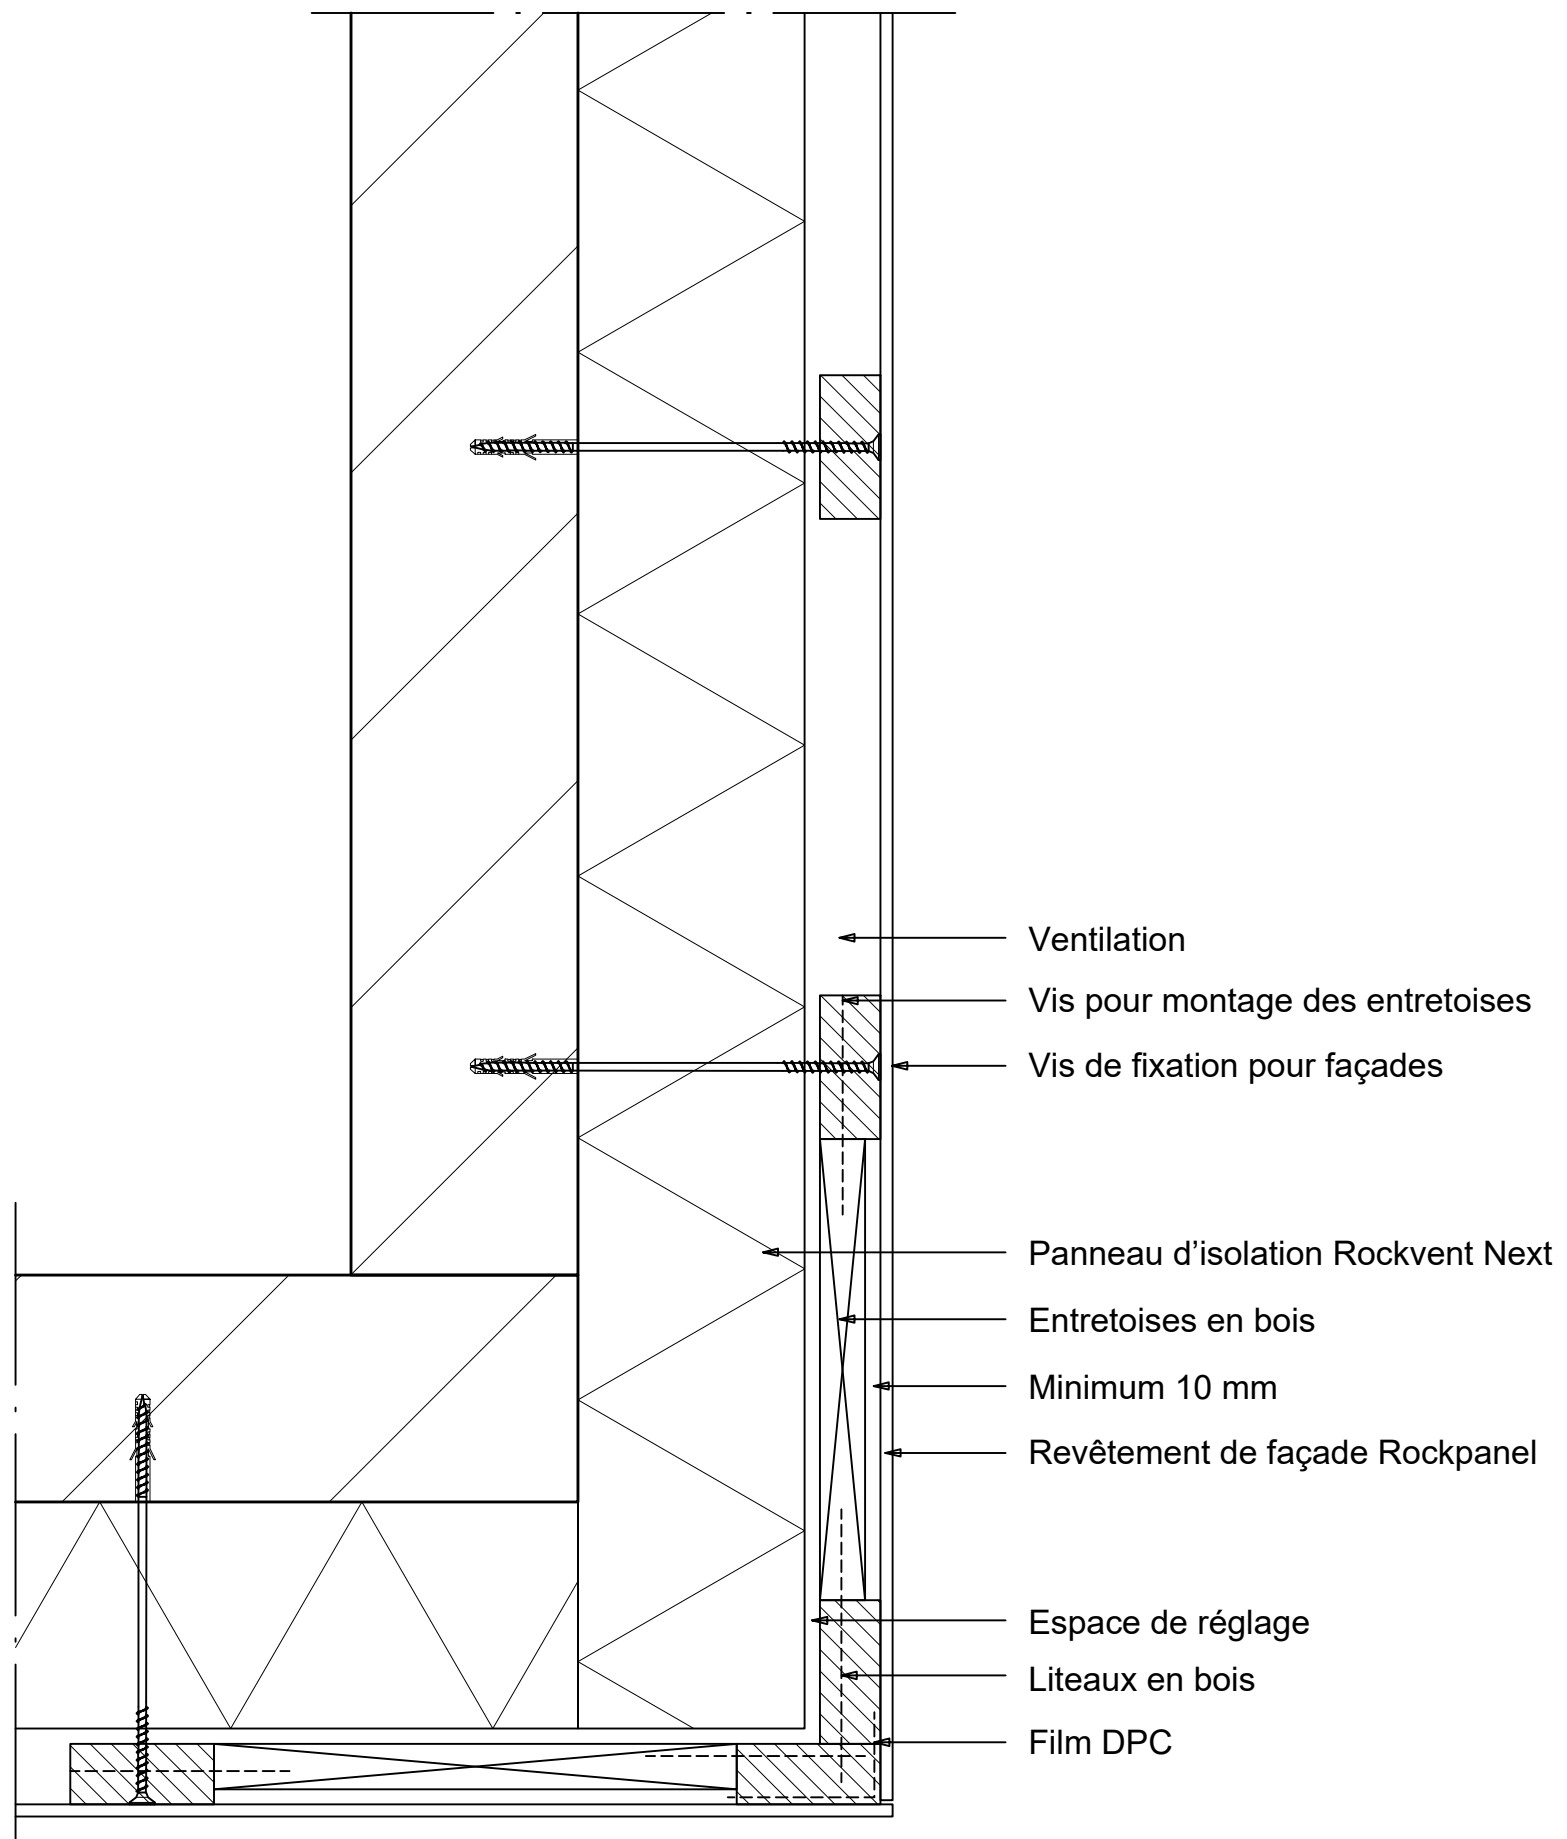

ROCKWOOL détails de construction  
rockwool.be/details

Mars 2026

Échelle 1:5 (En fonction des paramètres de votre imprimante)

