


# ROCKWOOL - Rockvent Façades ventilées

Encadrement fixation latérale

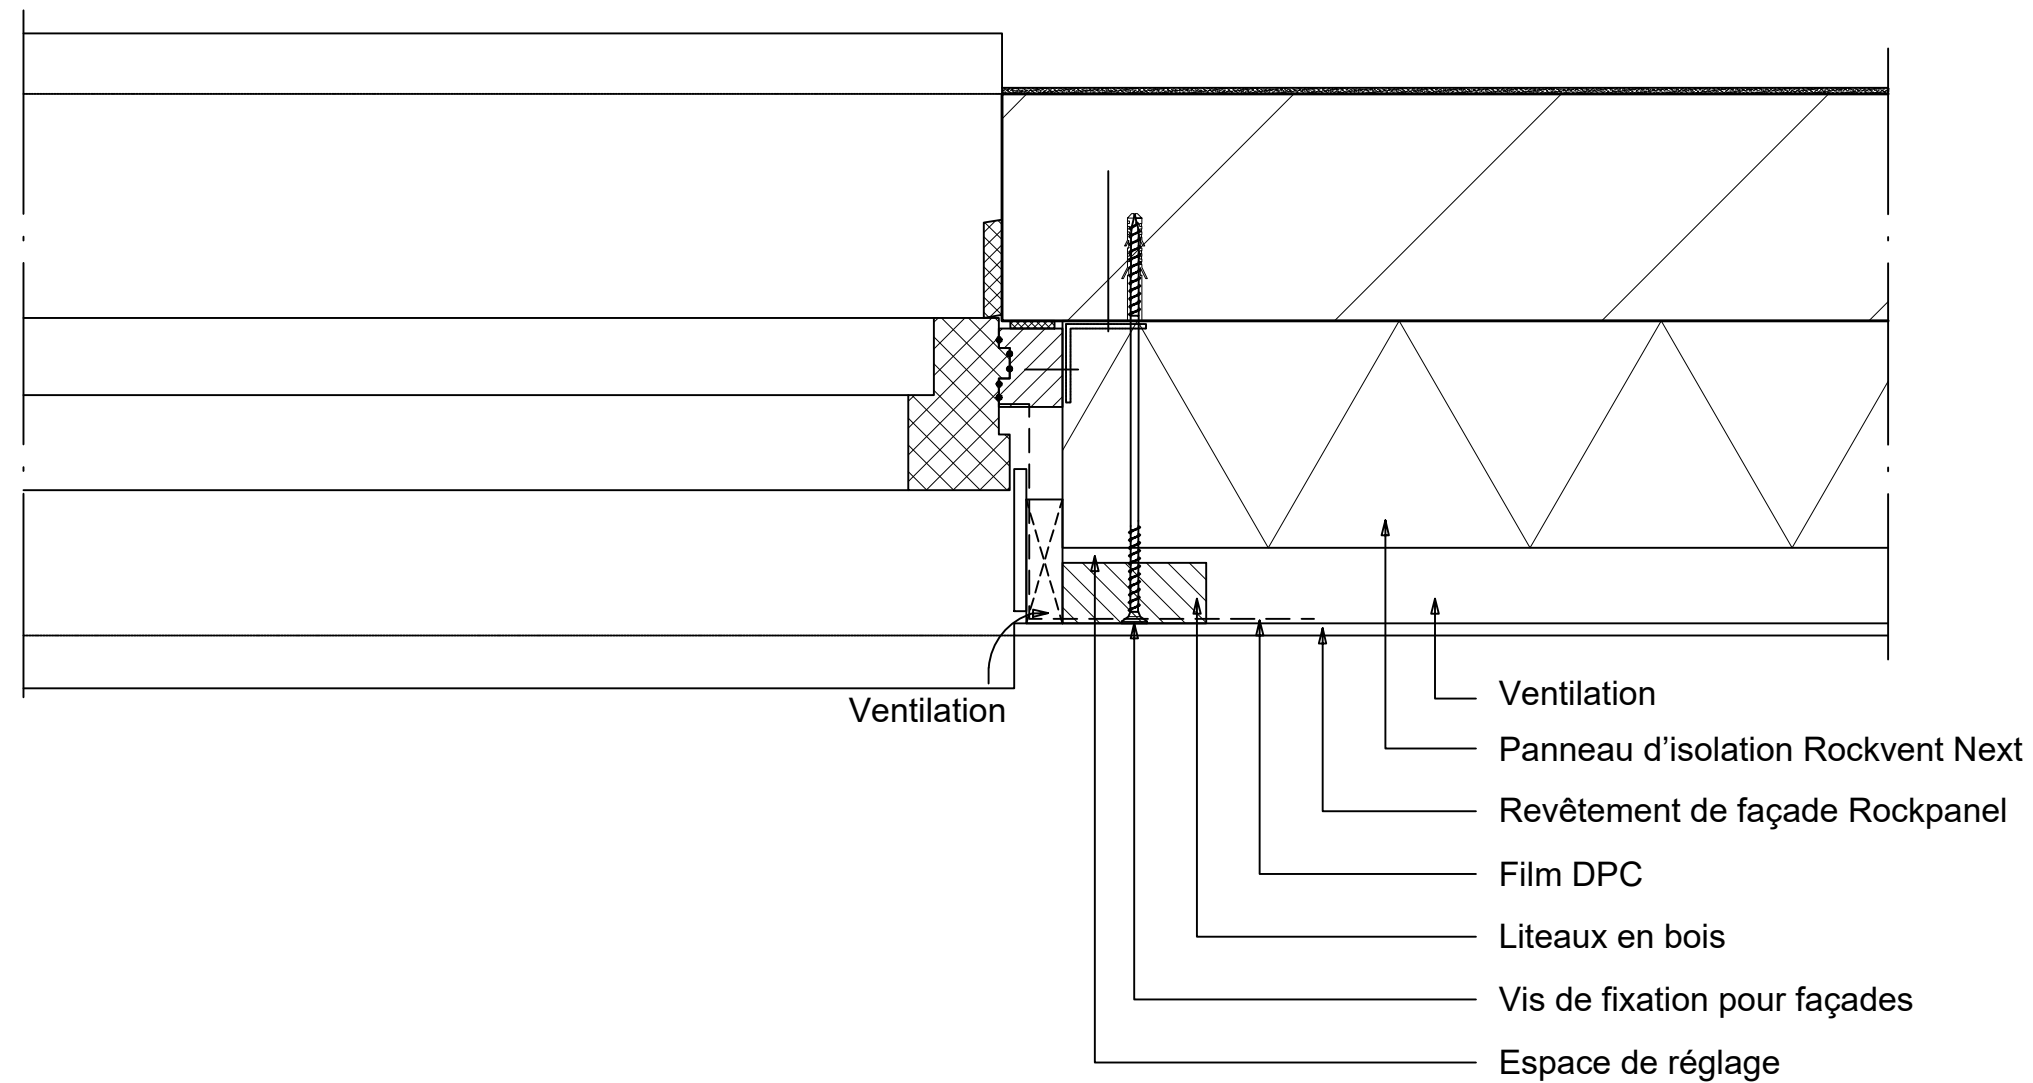

ROCKWOOL détails de construction

[rockwool.be/details](https://rockwool.be/details)

Mars 2026

Échelle 1:5 (En fonction des paramètres de votre imprimante)

