


ROCKWOOL - Rockvent Façades ventilées

Façade - Toiture inclinée

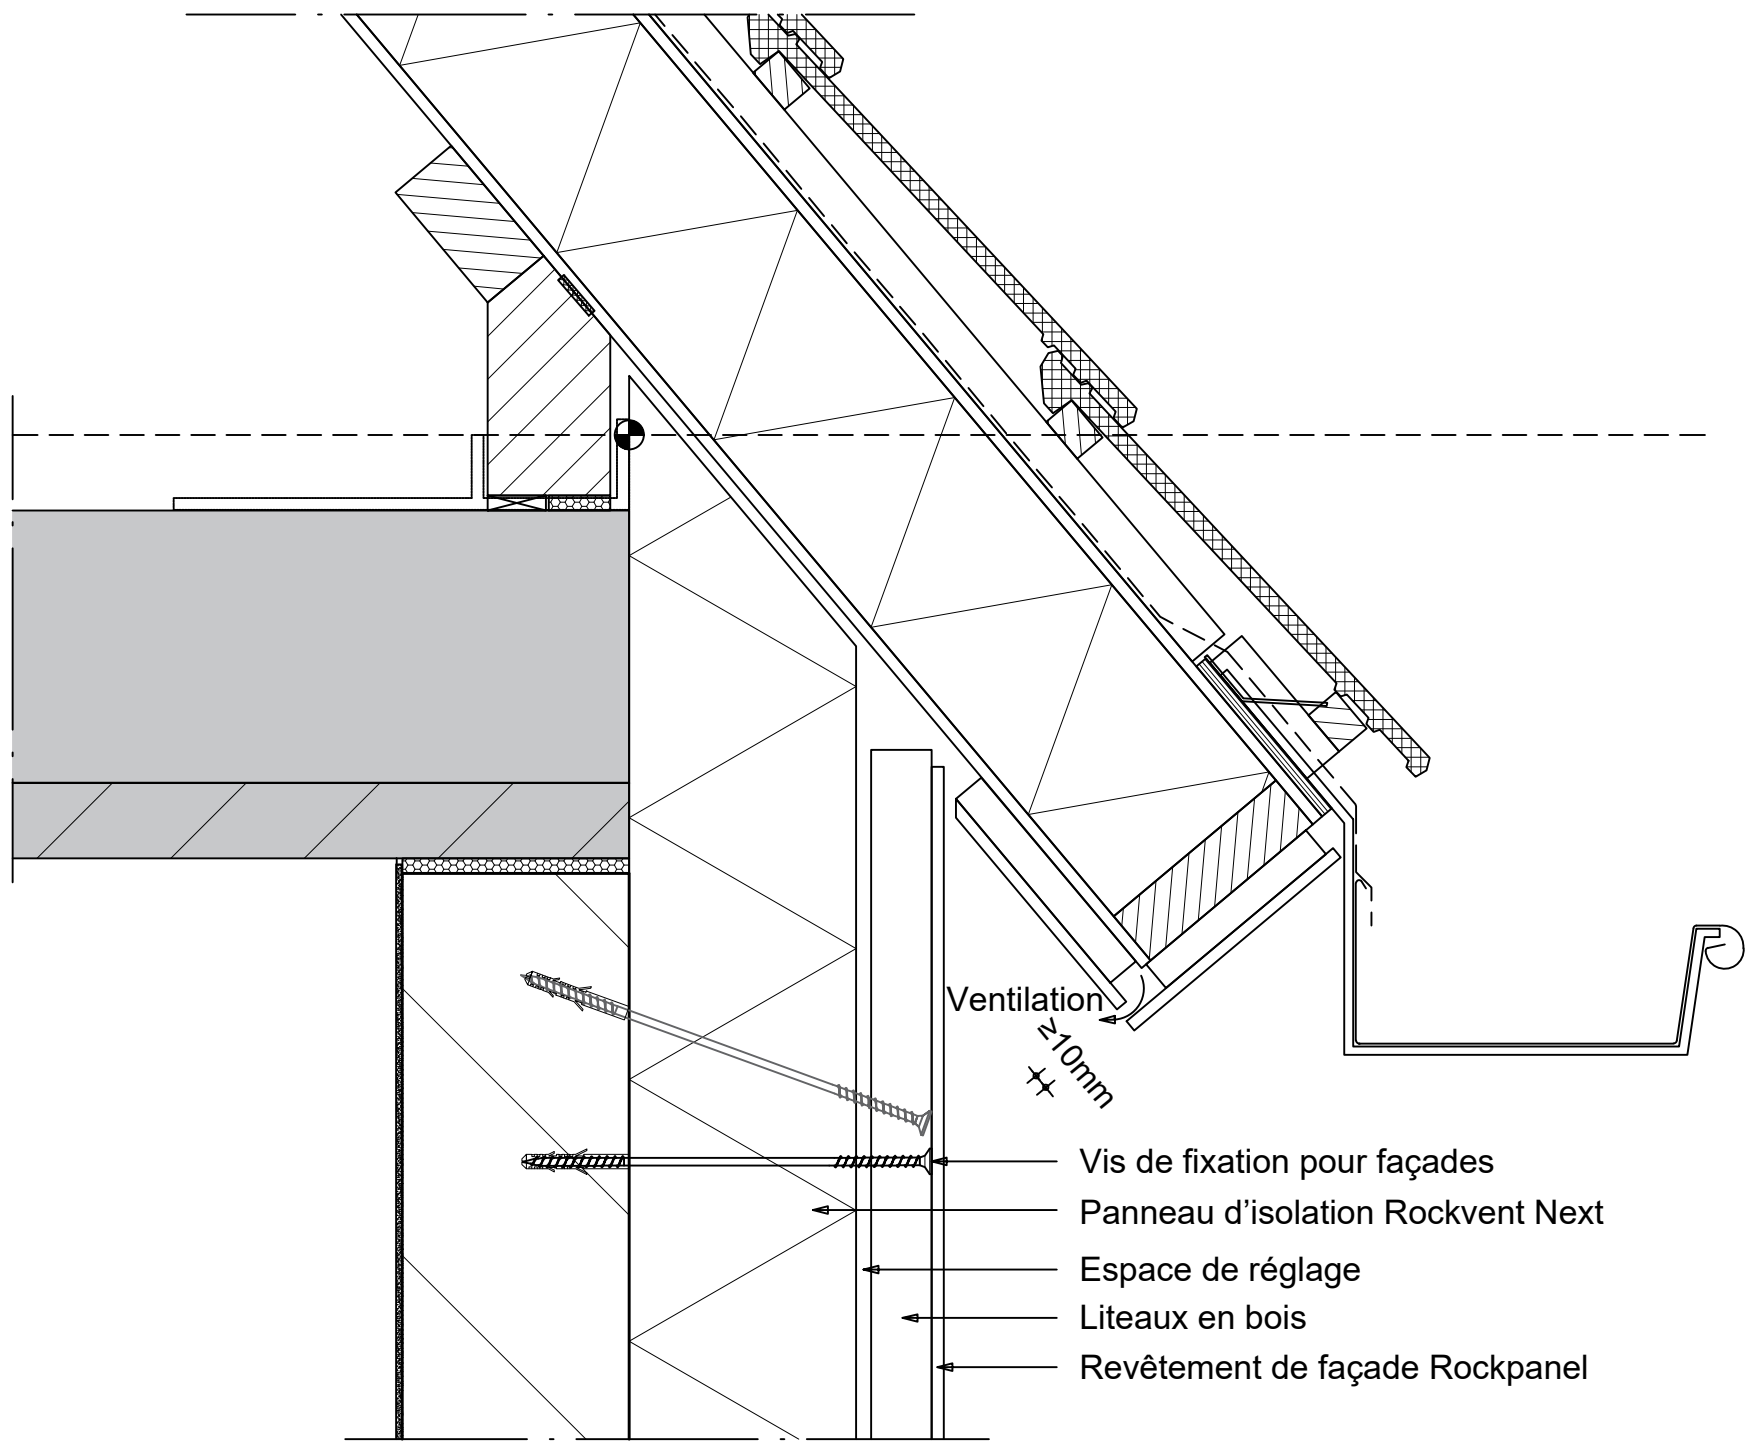

Vis de fixation pour façades